



Nowe  
Ogrody


OSIEDLE MIESZKANIOWE NOWE OGRODY - ETAP 4  
Poznań, ul. Janusza Meissnera 2G, 2H, 2I, 2J

Architektura  
Propozycja aranżacji

ściany z możliwością rozbiórki  
 ściany nierozbieralne

szacht instalacyjny nierozbieralny

oznaczenia rodzaju skrzydeł okiennych:  
R/U - rozwierno uchylne  
R - rozwierno  
S - stałe

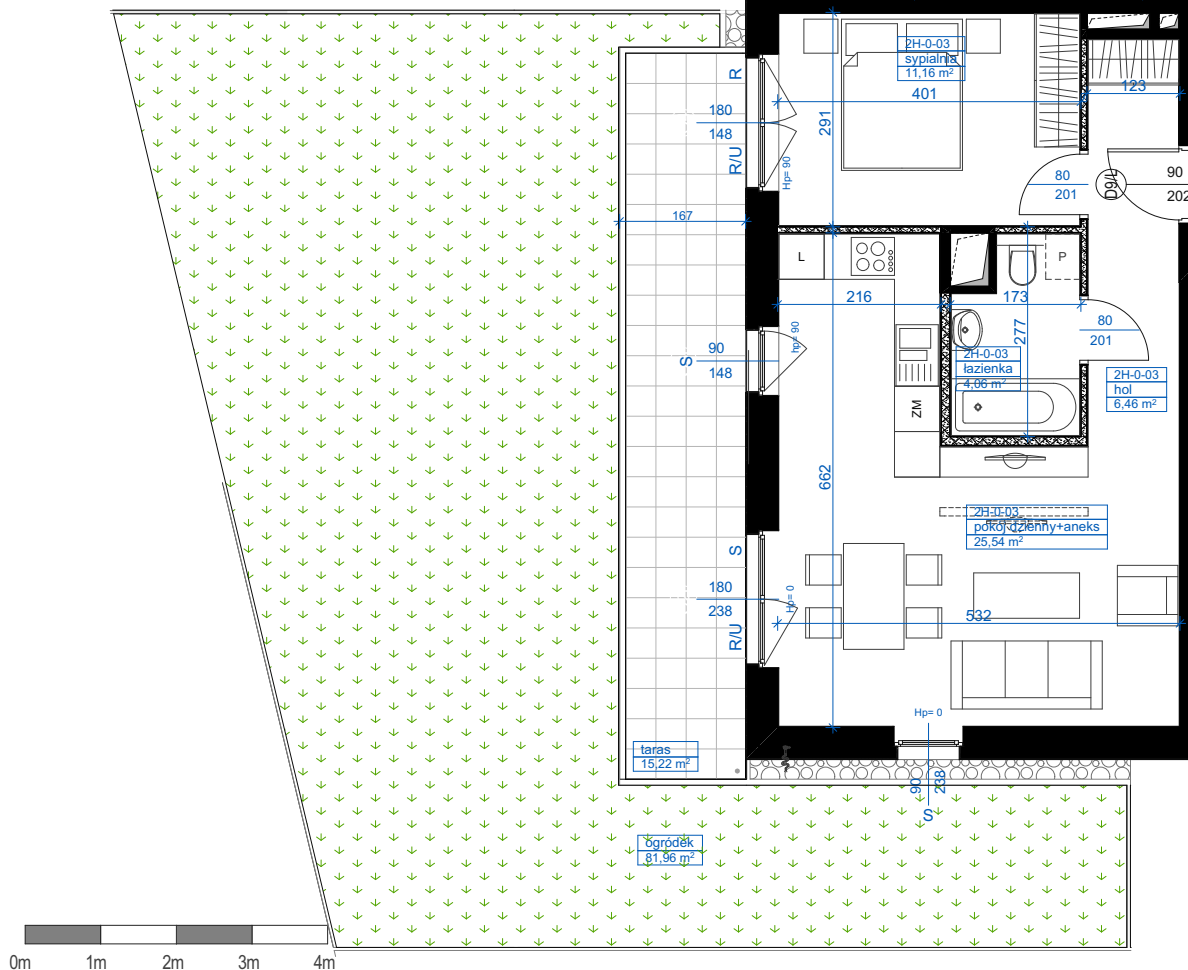

skala 1:100

Lokalizacja lokalu parter

nr lokalu:

**2H-0-03**

Lokalizacja lokalu

parter

Powierzchnia użytkowa mieszkania:


**47,22 m<sup>2</sup>**

liczba pokoi:

**2**

taras+ogródek:

**97,18 m<sup>2</sup>**

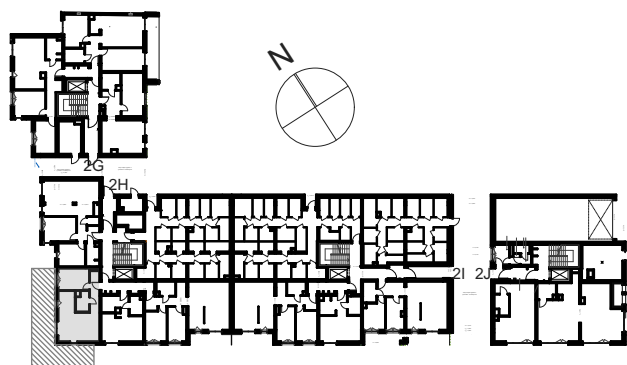

hol  
łazienka  
pokój dzienny+aneks  
sypialnia

6,46  
4,06  
25,54  
11,16

data sporządzenia karty: 04.10.2017

Powierzchnie pomieszczeń obliczono wg normy PN-ISO 9836 w świetle ścian na poziomie podłogi w stanie wykończonym. Podane wymiary mają charakter poglądowy i są w centymetrach, nie uwzględniają wykończenia ścian. Powierzchnie pomieszczeń mają charakter poglądowy i mogą różnić się nieznacznie od powierzchni rzeczywistych po wybudowaniu budynku. Aranżacja pomieszczeń jest tylko propozycją i ma charakter poglądowy i nie stanowi oferty handlowej. Wszelkie instalacje należy prowadzić natynkowo pod rygorem utraty gwarancji. Naruszenie elementów konstrukcyjnych jest zabronione. Wszelkie zmiany w układzie podejść kanalizacji sanitarnej i wentylacji wymagające naruszenia obudowy szachtu instalacyjnego w mieszkaniach podlegają akceptacji projektanta i nie mogą być dokonywane samodzielnie. Instalowanie indywidualnych wentylatorów na kanałach zbiorczych za wyjątkiem przeznaczonych do tego celów kanałów kuchennych jest zabronione. Zabudowa balkonów, instalowanie rolet zewnętrznych, markiz, krat, jednostek zewnętrznych klimatyzacji i innych elementów bez akceptacji projektanta jest zabronione.

Proxin Ogrody Sp. z o.o.  
ul. Jana Olbrachta 94  
01-102 Warszawa

**PROXIN**  
Investment