



Nowe
Ogrody

OSIEDLE MIESZKANIOWE NOWE OGRODY - ETAP 5
Poznań, ul. Janusza Meissnera 4E, 4F, 4G, 4H, 4I

Architektura

Propozycja aranżacji

ściany z możliwością rozbiórki

ściany nierozbieralne




szacht instalacyjny nierozbieralny

oznaczenia rodzaju skrzydeł okiennych:

R/U - rozwierno uchylne

R - rozwierno

S - stałe

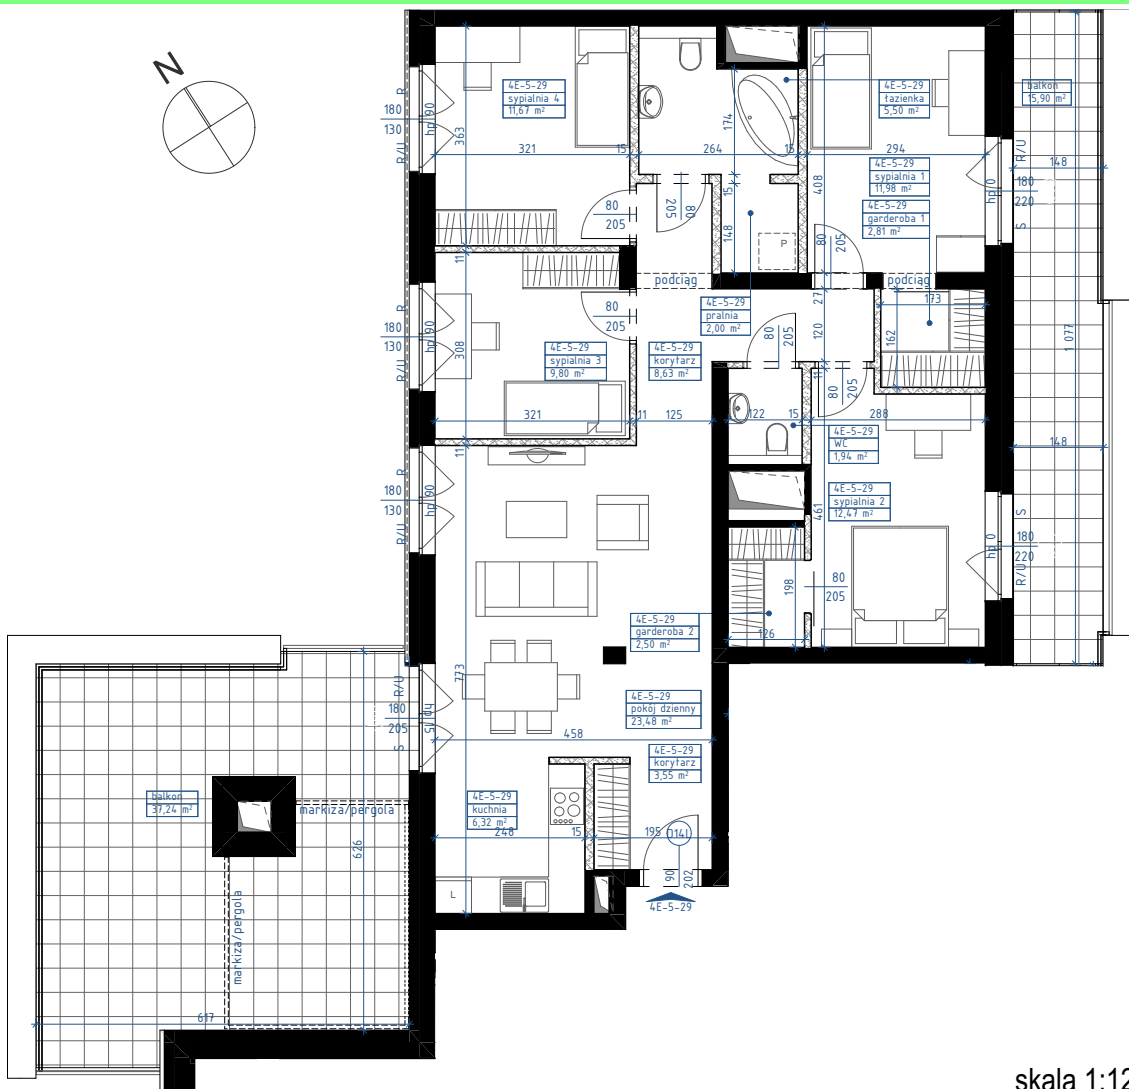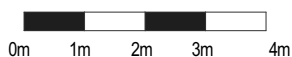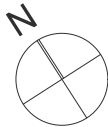

skala 1:125

Lokalizacja lokalu piętro 5



data sporządzenia karty: 2019-02-22

nr lokalu: 4E/29

Lokalizacja lokalu piętro 5

Powierzchnia użytkowa mieszkania: 102,65 m²

liczba pokoi: 5

balkon / taras : 15,90m² + 37,24m² = 53,14m²

garderoba 1	2,81
garderoba 2	2,50
korytarz	3,55
korytarz	8,63
kuchnia	6,32
łazienka	5,50
pokój dzienny	23,48
pralnia	2,00
sypialnia 1	11,98
sypialnia 2	12,47
sypialnia 3	9,80
sypialnia 4	11,67
WC	1,94

Powierzchnie pomieszczeń obliczono wg normy PN-ISO 9836 w świetle ścian na poziomie podłogi w stanie wykończonym. Podane wymiary mają charakter poglądowy i są w centymetrach, nie uwzględniają wykończenia ścian. Powierzchnie pomieszczeń mają charakter poglądowy i mogą różnić się nieznacznie od powierzchni rzeczywistych po wybudowaniu budynku. Aranżacja pomieszczeń jest tylko propozycją i ma charakter poglądowy i nie stanowi oferty handlowej. Wszelkie instalacje należy prowadzić natynkowo pod rygorem utraty gwarancji. Naruszenie elementów konstrukcyjnych jest zabronione. Wszelkie zmiany w układzie podejść kanalizacji sanitarnej i wentylacji wymagające naruszenia obudowy szachtu instalacyjnego w mieszkaniach podlegają akceptacji projektanta i nie mogą być dokonywane samodzielnie. Instalowanie indywidualnych wentylatorów na kanałach zbiorczych za wyjątkiem przeznaczonych do tego celów kanałów kuchennych jest zabronione. Zabudowa balkonów, instalowanie rolet zewnętrznych, markiz, krat, jednostek zewnętrznych klimatyzacji i innych elementów bez akceptacji projektanta jest zabronione pod rygorem utraty gwarancji.

Proxin Ogrody Sp. z o.o.
ul. Jana Olbrachta 94
01-102 Warszawa

PROXIN
Investment